
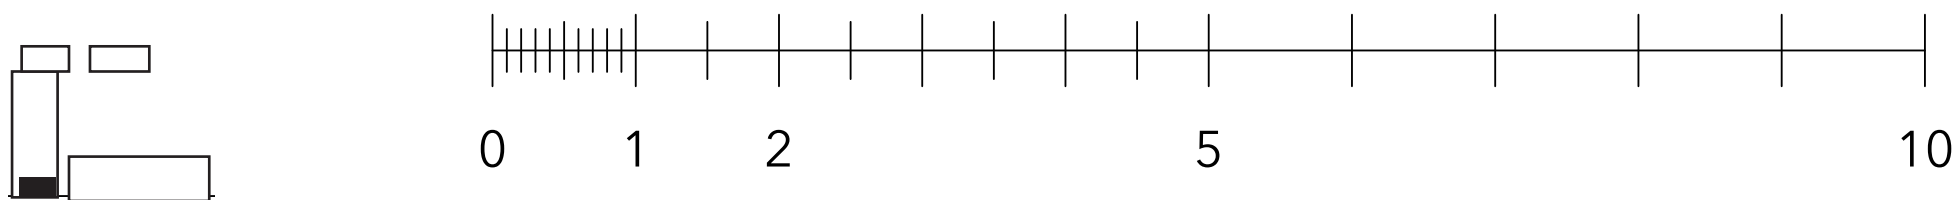


1 RoK 33,7 kvm

Alla hyror är inklusive värme, bredband, TV paket, sophantering mm.

P-plats 330:- / mån.

Tillkommer gör egen förbrukning enl. individuell mätning av El och Vatten.



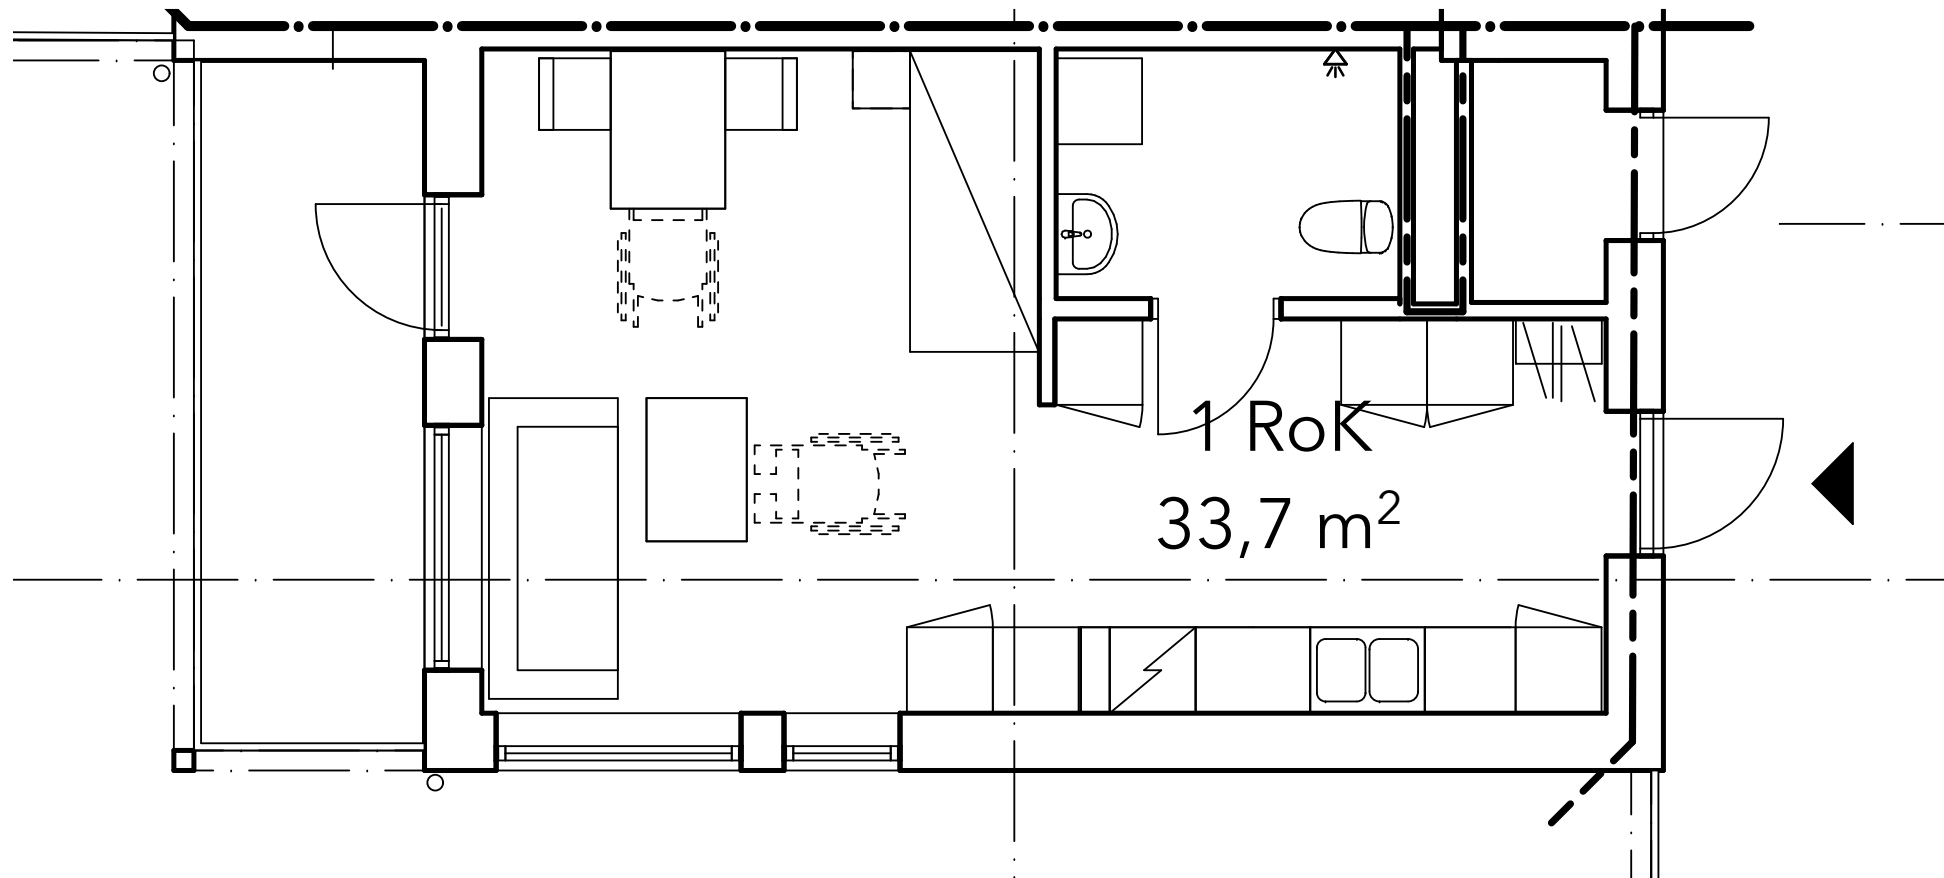


2 RoK 41,9 kvm

Alla hyror är inklusive värme, bredband, TV paket, sophantering mm.

P-plats 330:- / mån.

Tillkommer gör egen förbrukning enl. individuell mätning av El och Vatten.

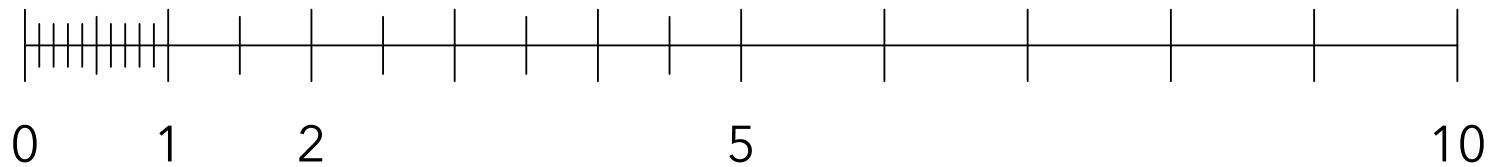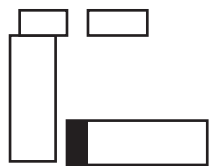
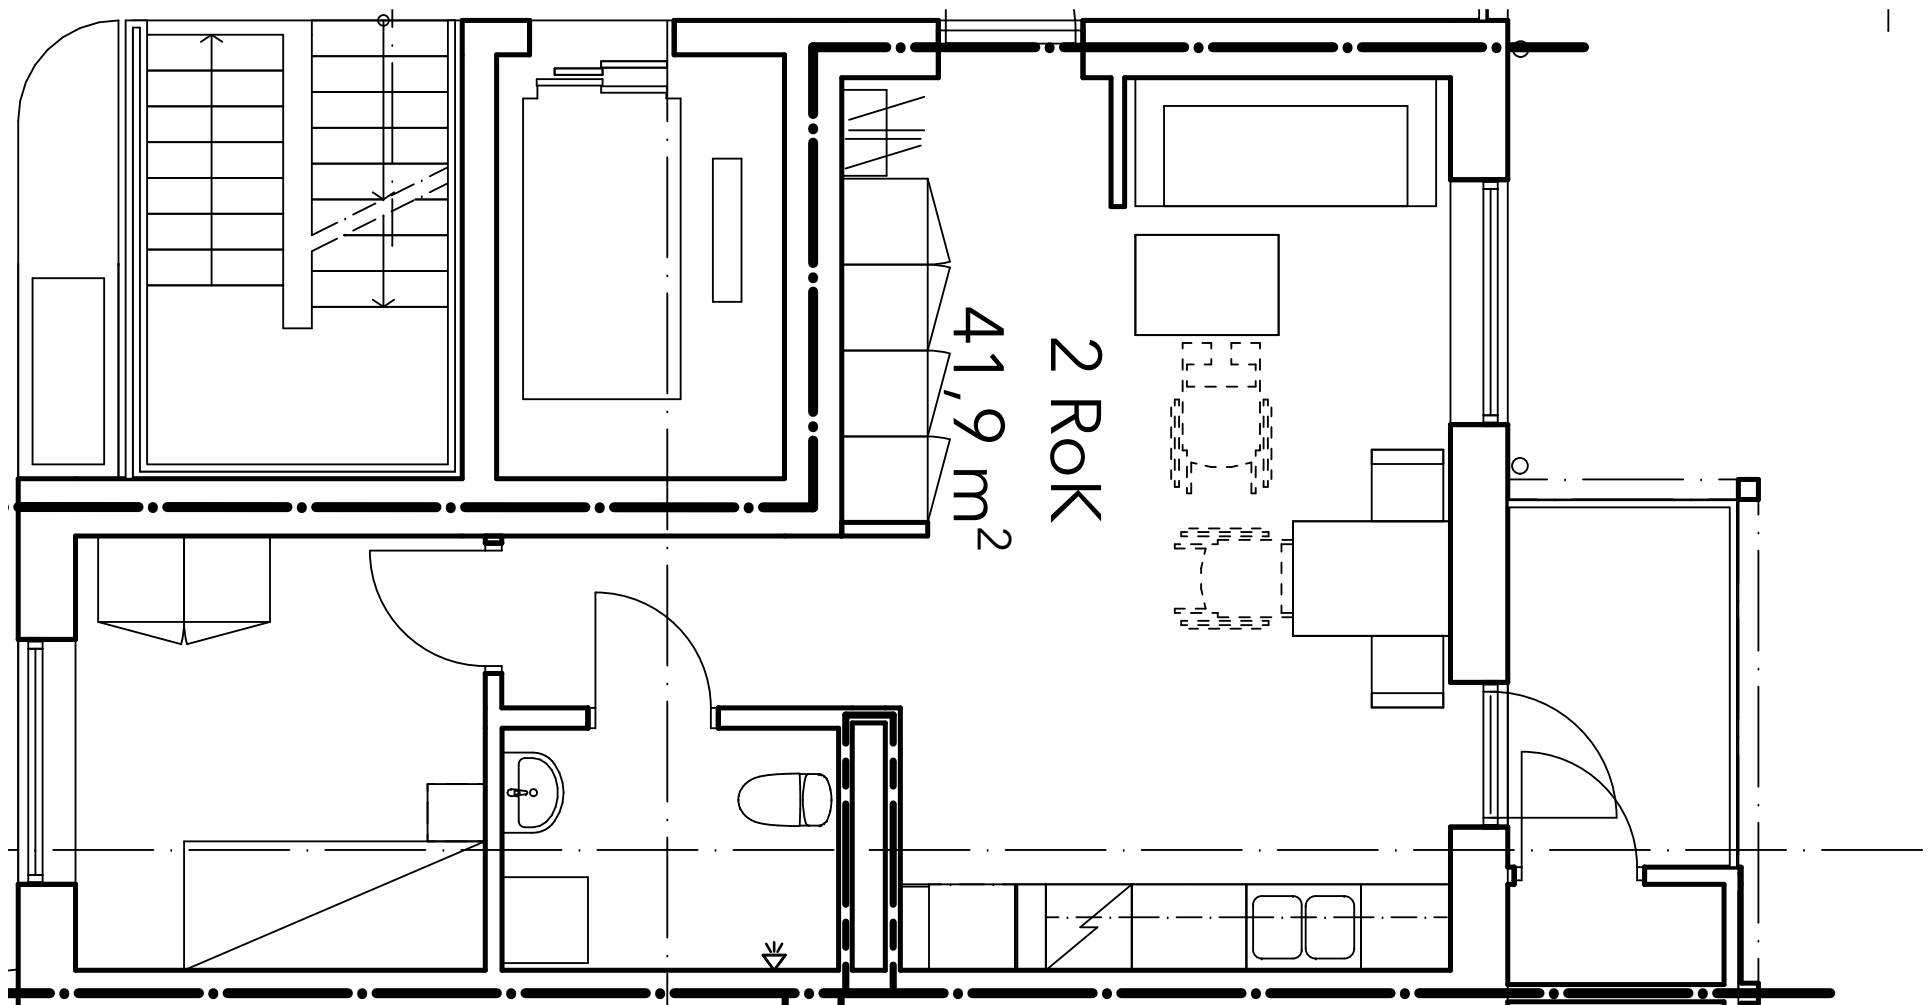


2 RoK 51,4 kvm

Alla hyror är inklusive värme, bredband, TV paket, sophantering mm.




P-plats 330:- / mån.

Tillkommer gör egen förbrukning enl. individuell mätning av El och Vatten.

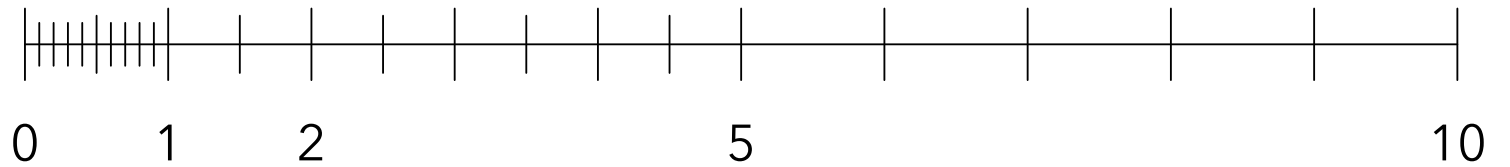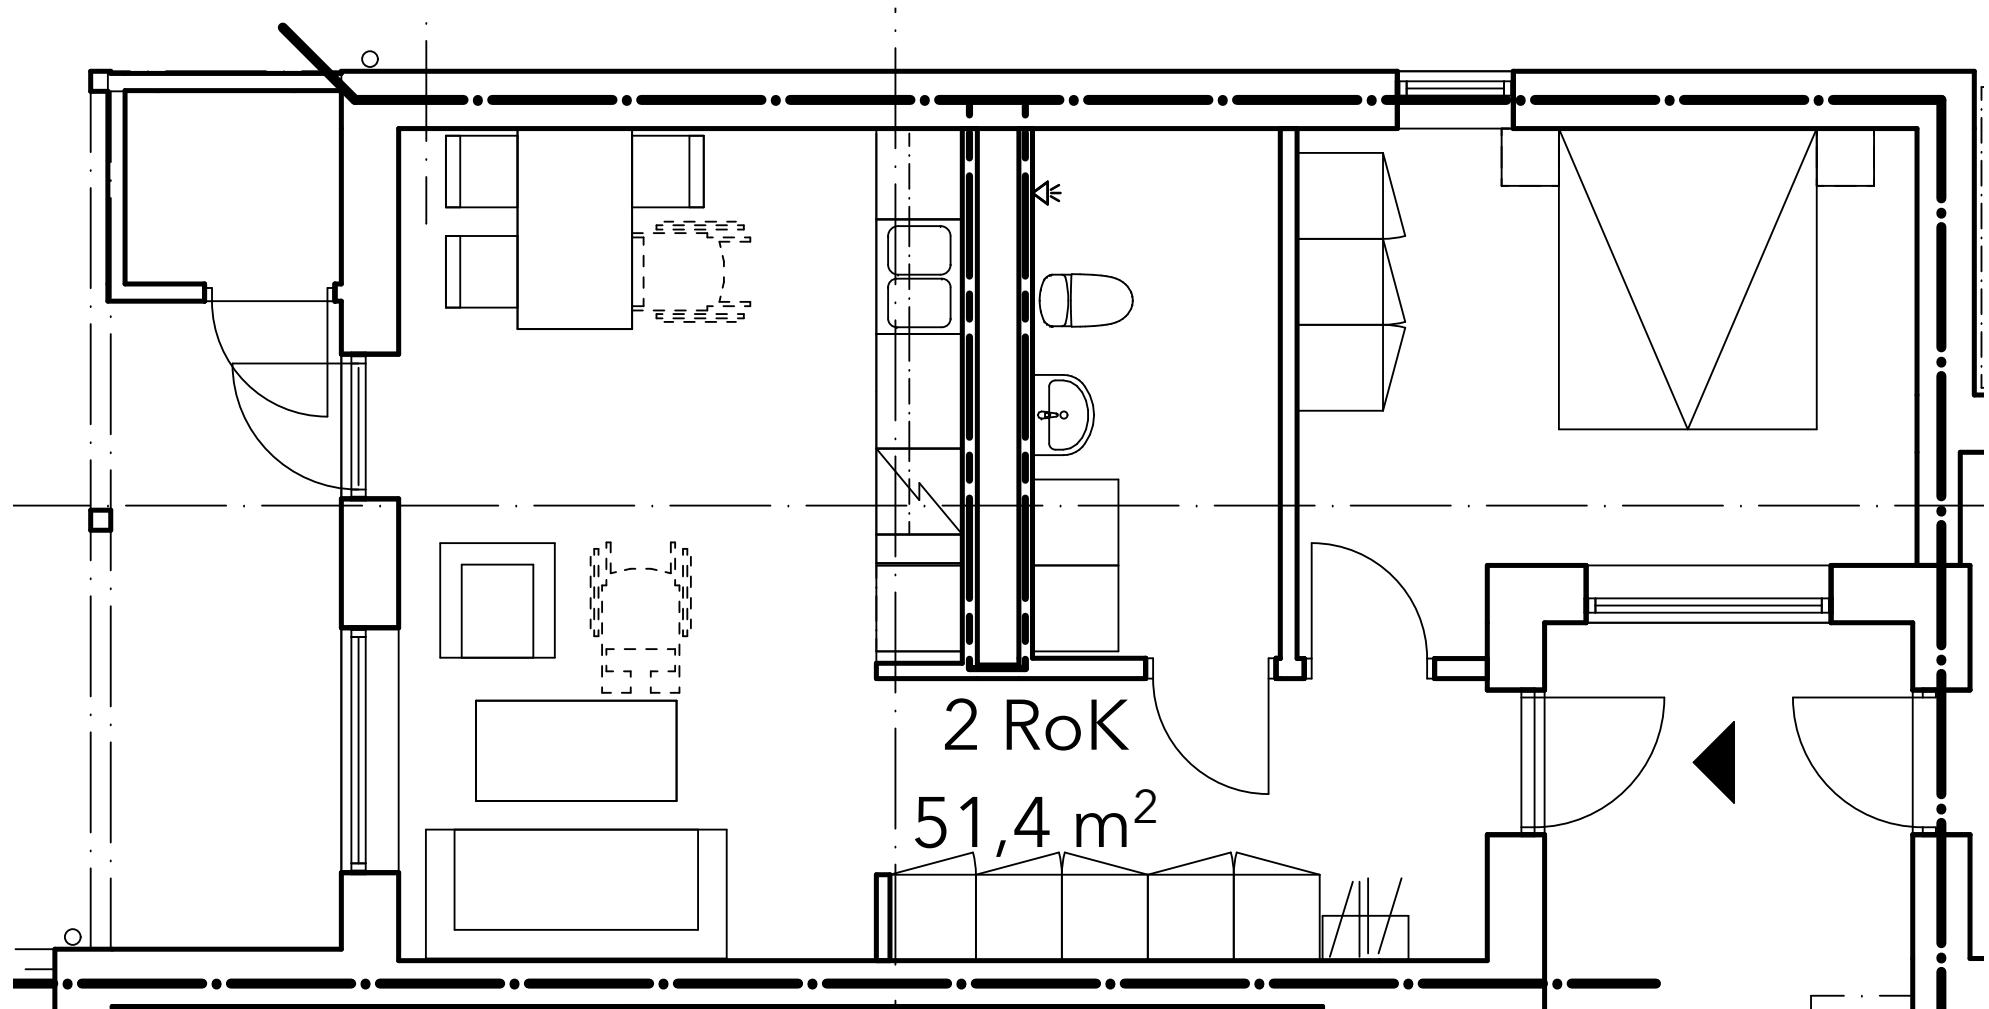

2 RoK 51,6 kvm

Alla hyror är inklusive värme, bredband, TV paket, sophantering mm.
P-plats 330:- / mån.
Tillkommer gör egen förbrukning enl. individuell mätning av El och Vatten.

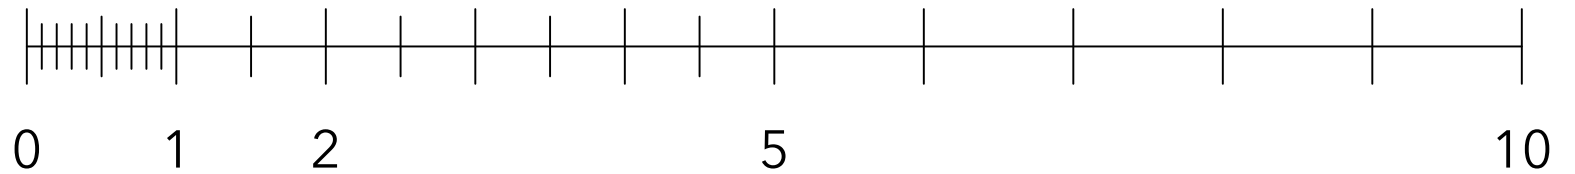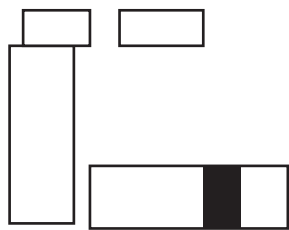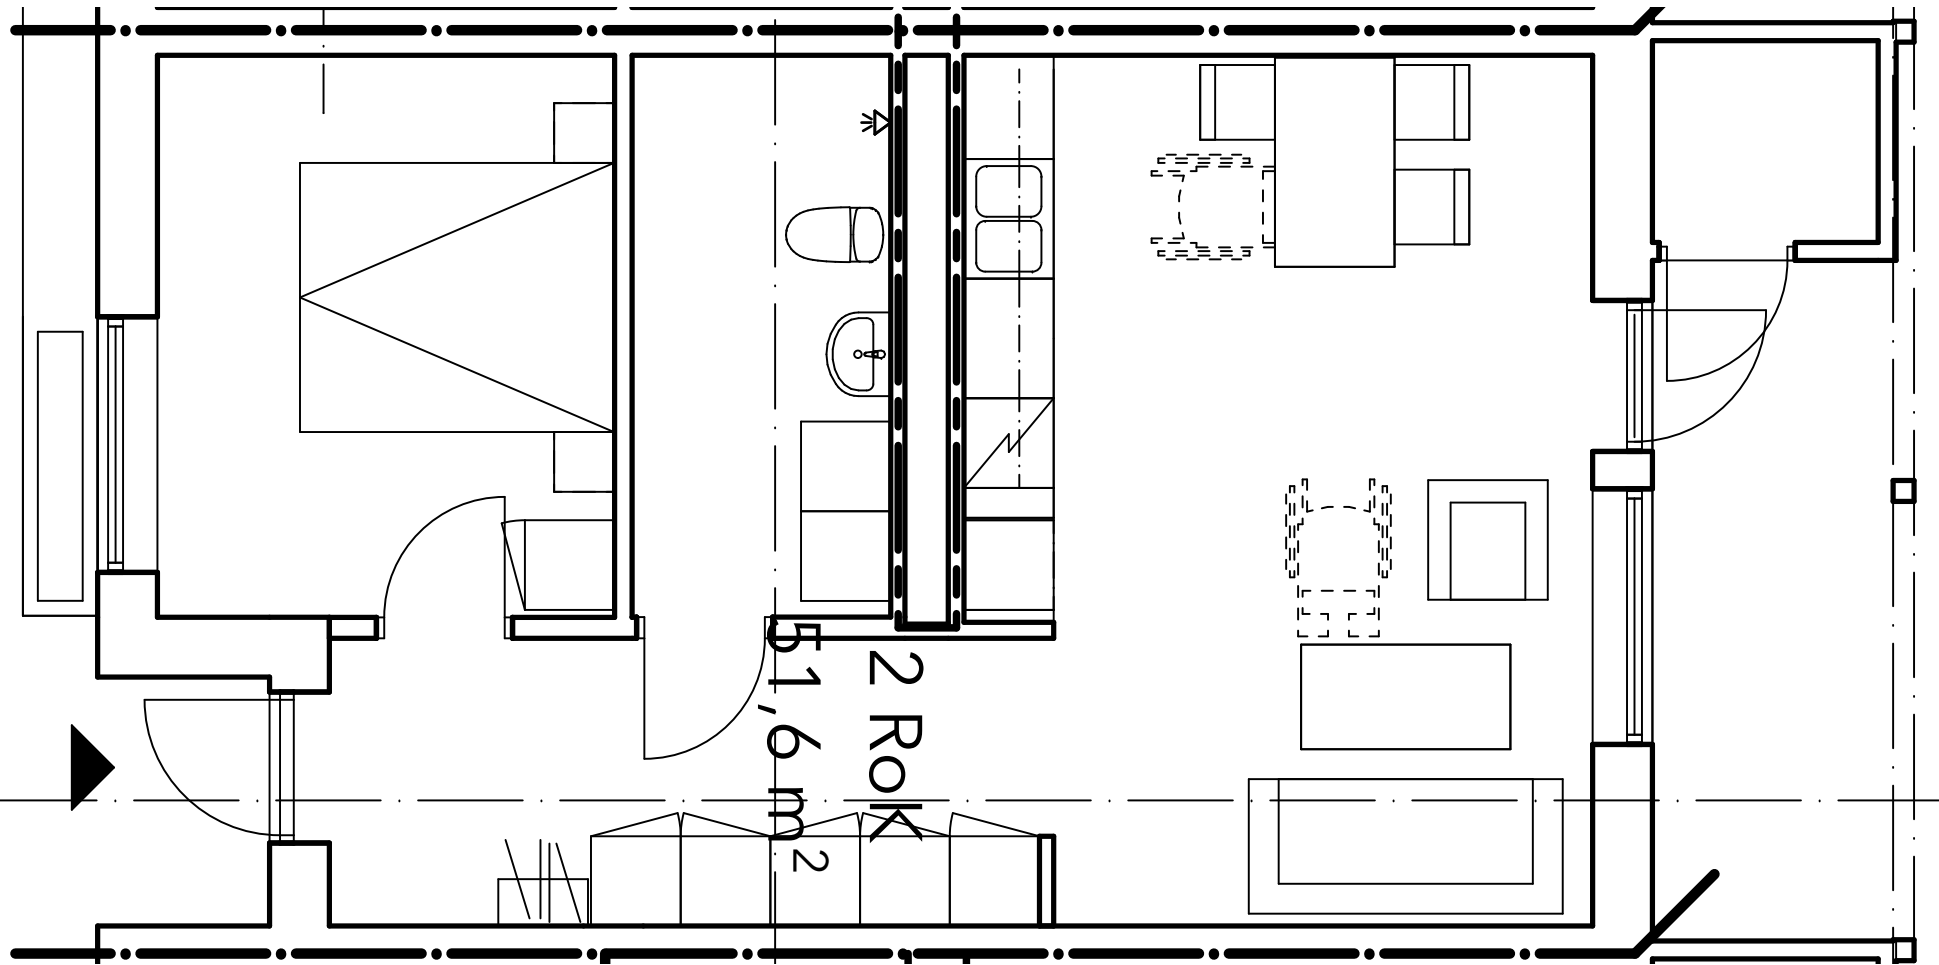


2 RoK 56,3 kvm

Alla hyror är inklusive värme, bredband, TV paket, sophantering mm.

P-plats 330:- / mån.

Tillkommer gör egen förbrukning enl. individuell mätning av El och Vatten.



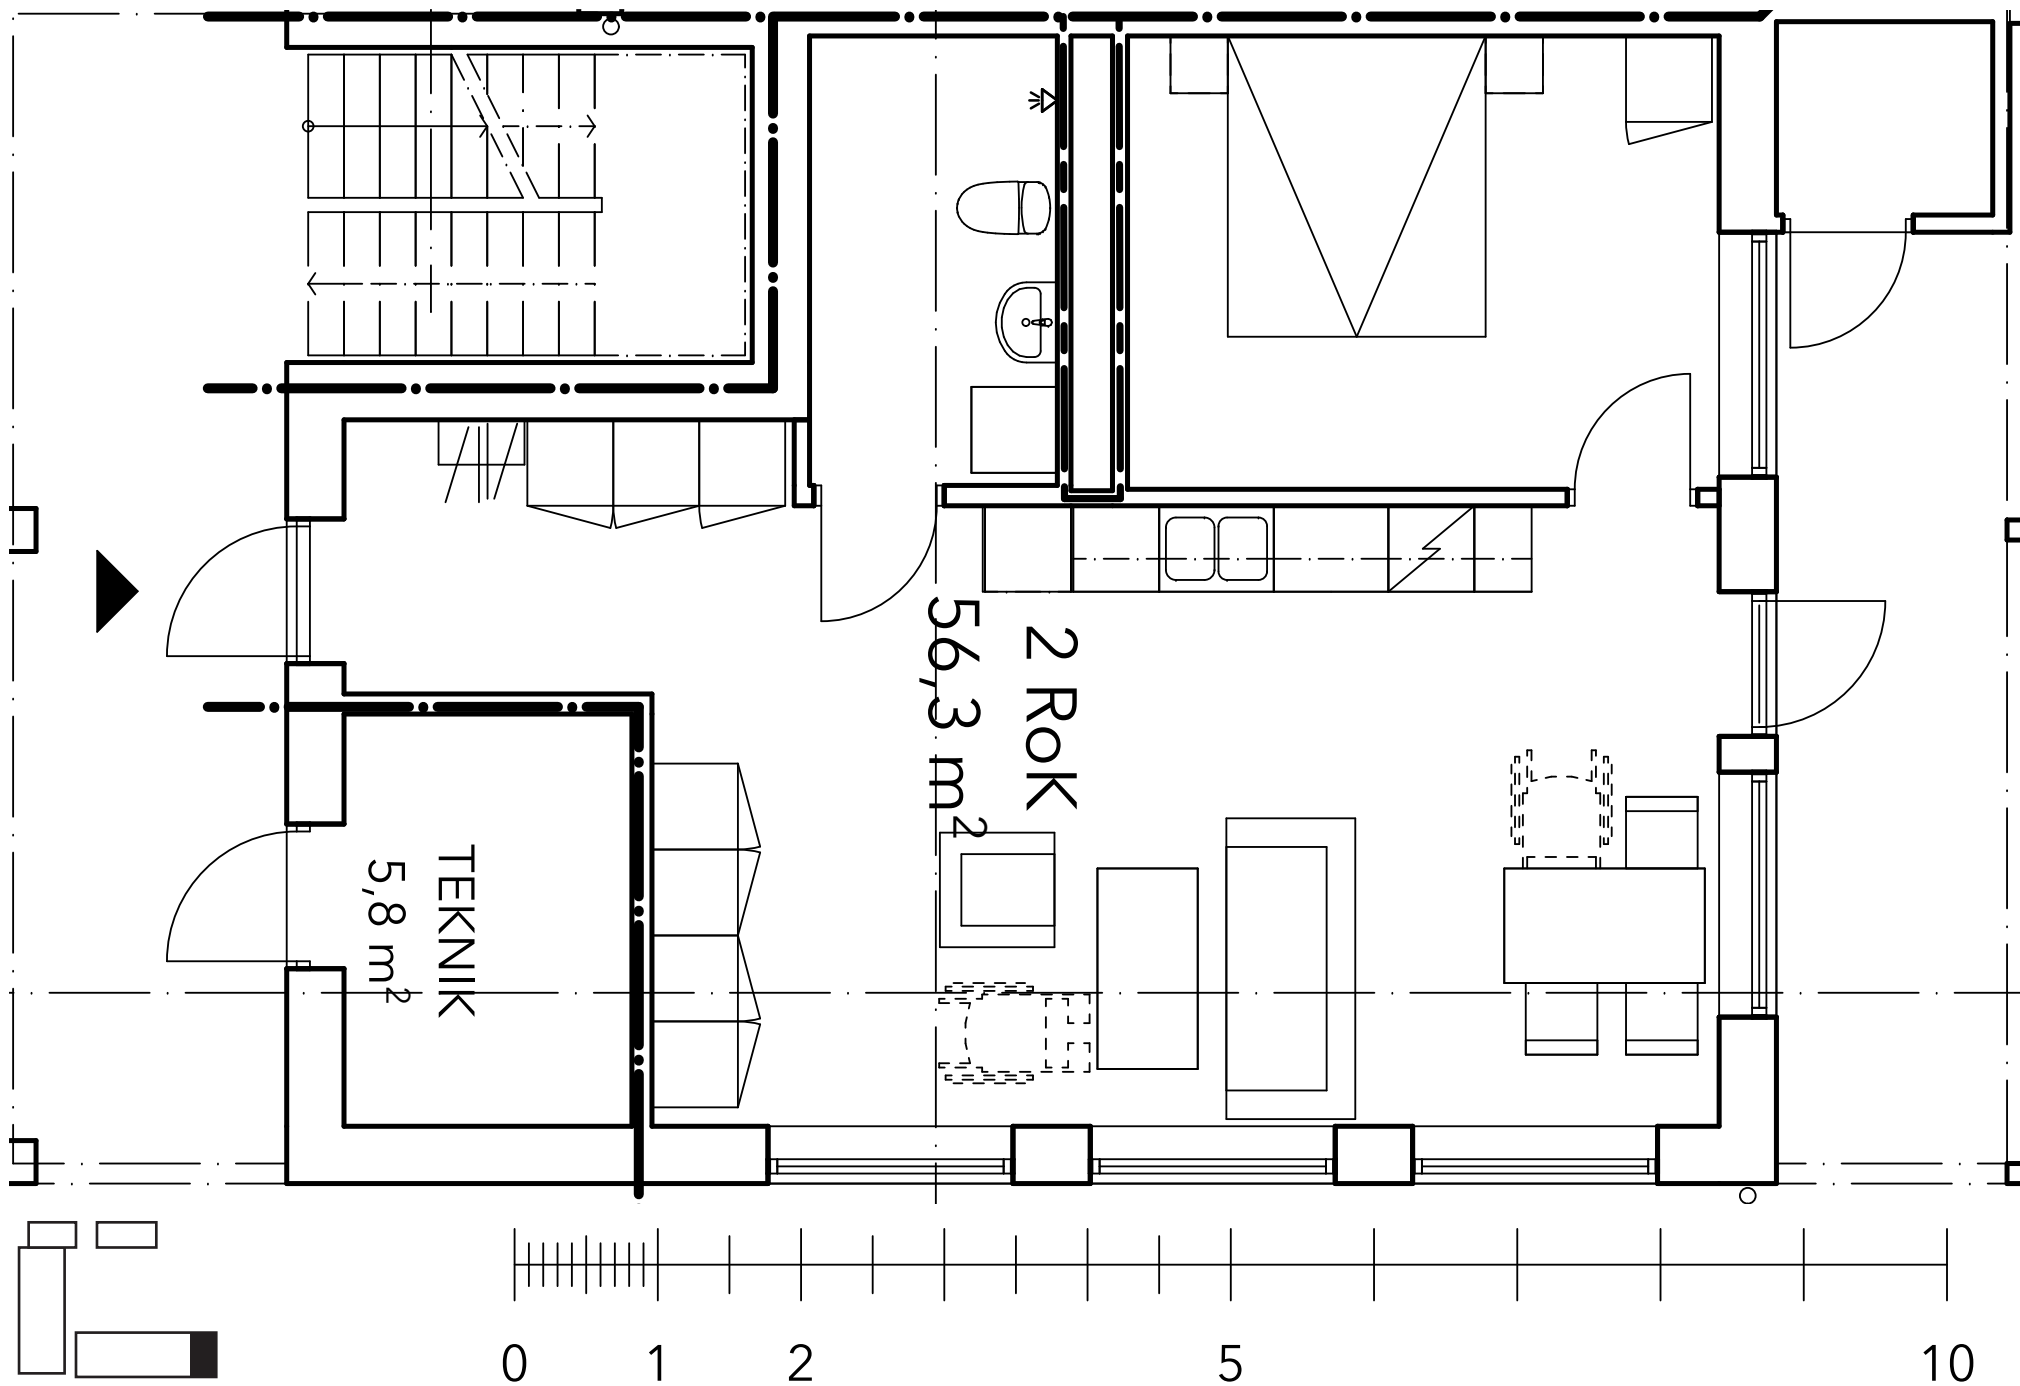


2 RoK 56,6 kvm

Alla hyror är inklusive värme, bredband, TV paket, sophantering mm.

P-plats 330:- / mån.

Tillkommer gör egen förbrukning enl. individuell mätning av El och Vatten.

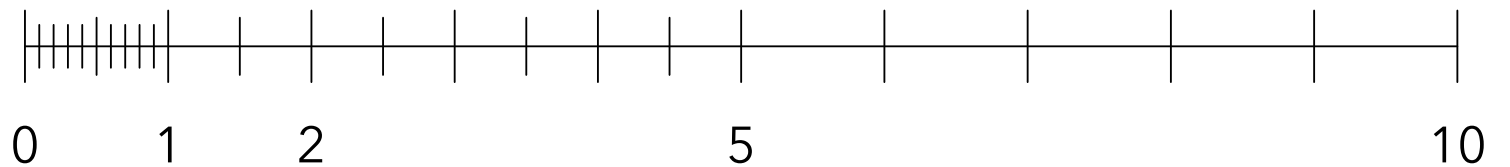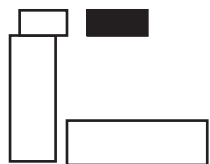
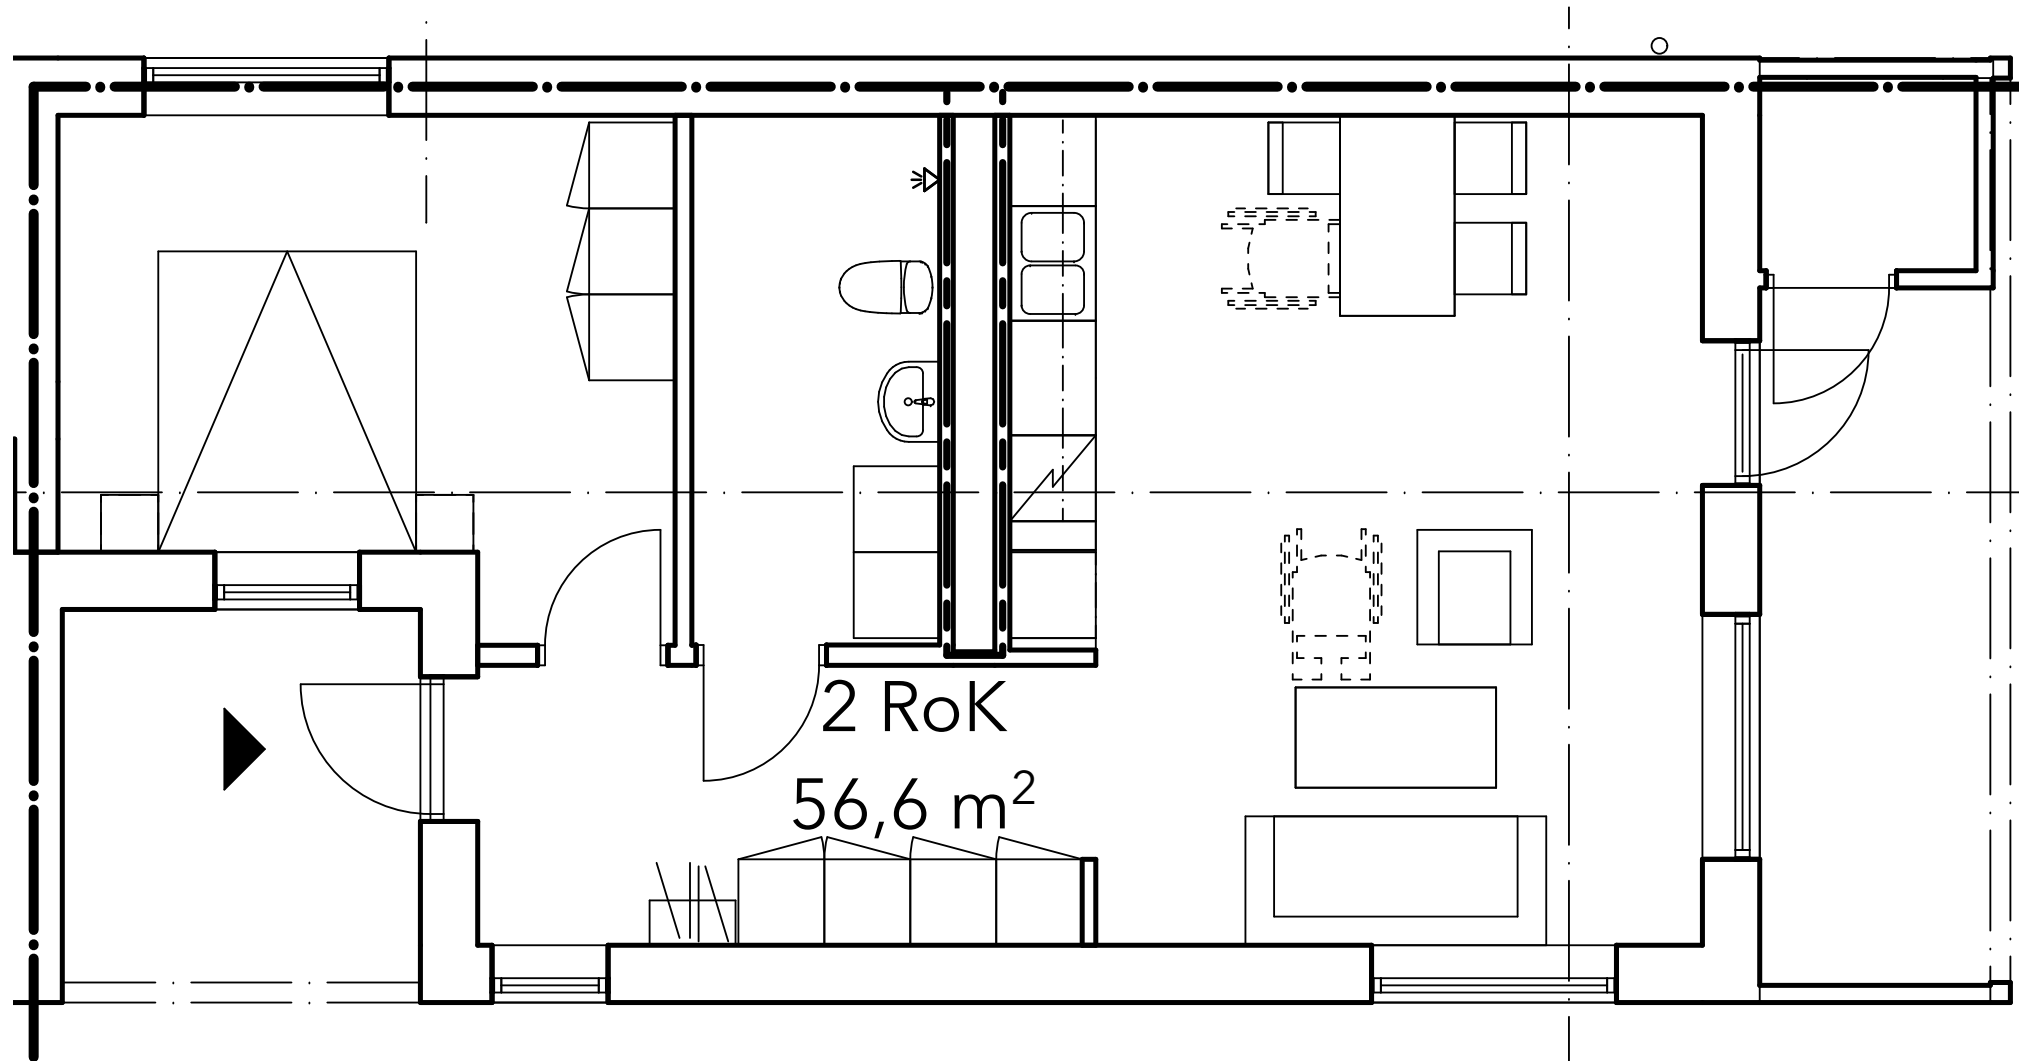


3 RoK 62,8 kvm

Alla hyror är inklusive värme, bredband, TV paket, sophantering mm.

P-plats 330:- / mån.

Tillkommer gör egen förbrukning enl. individuell mätning av El och Vatten.

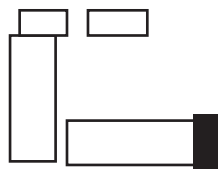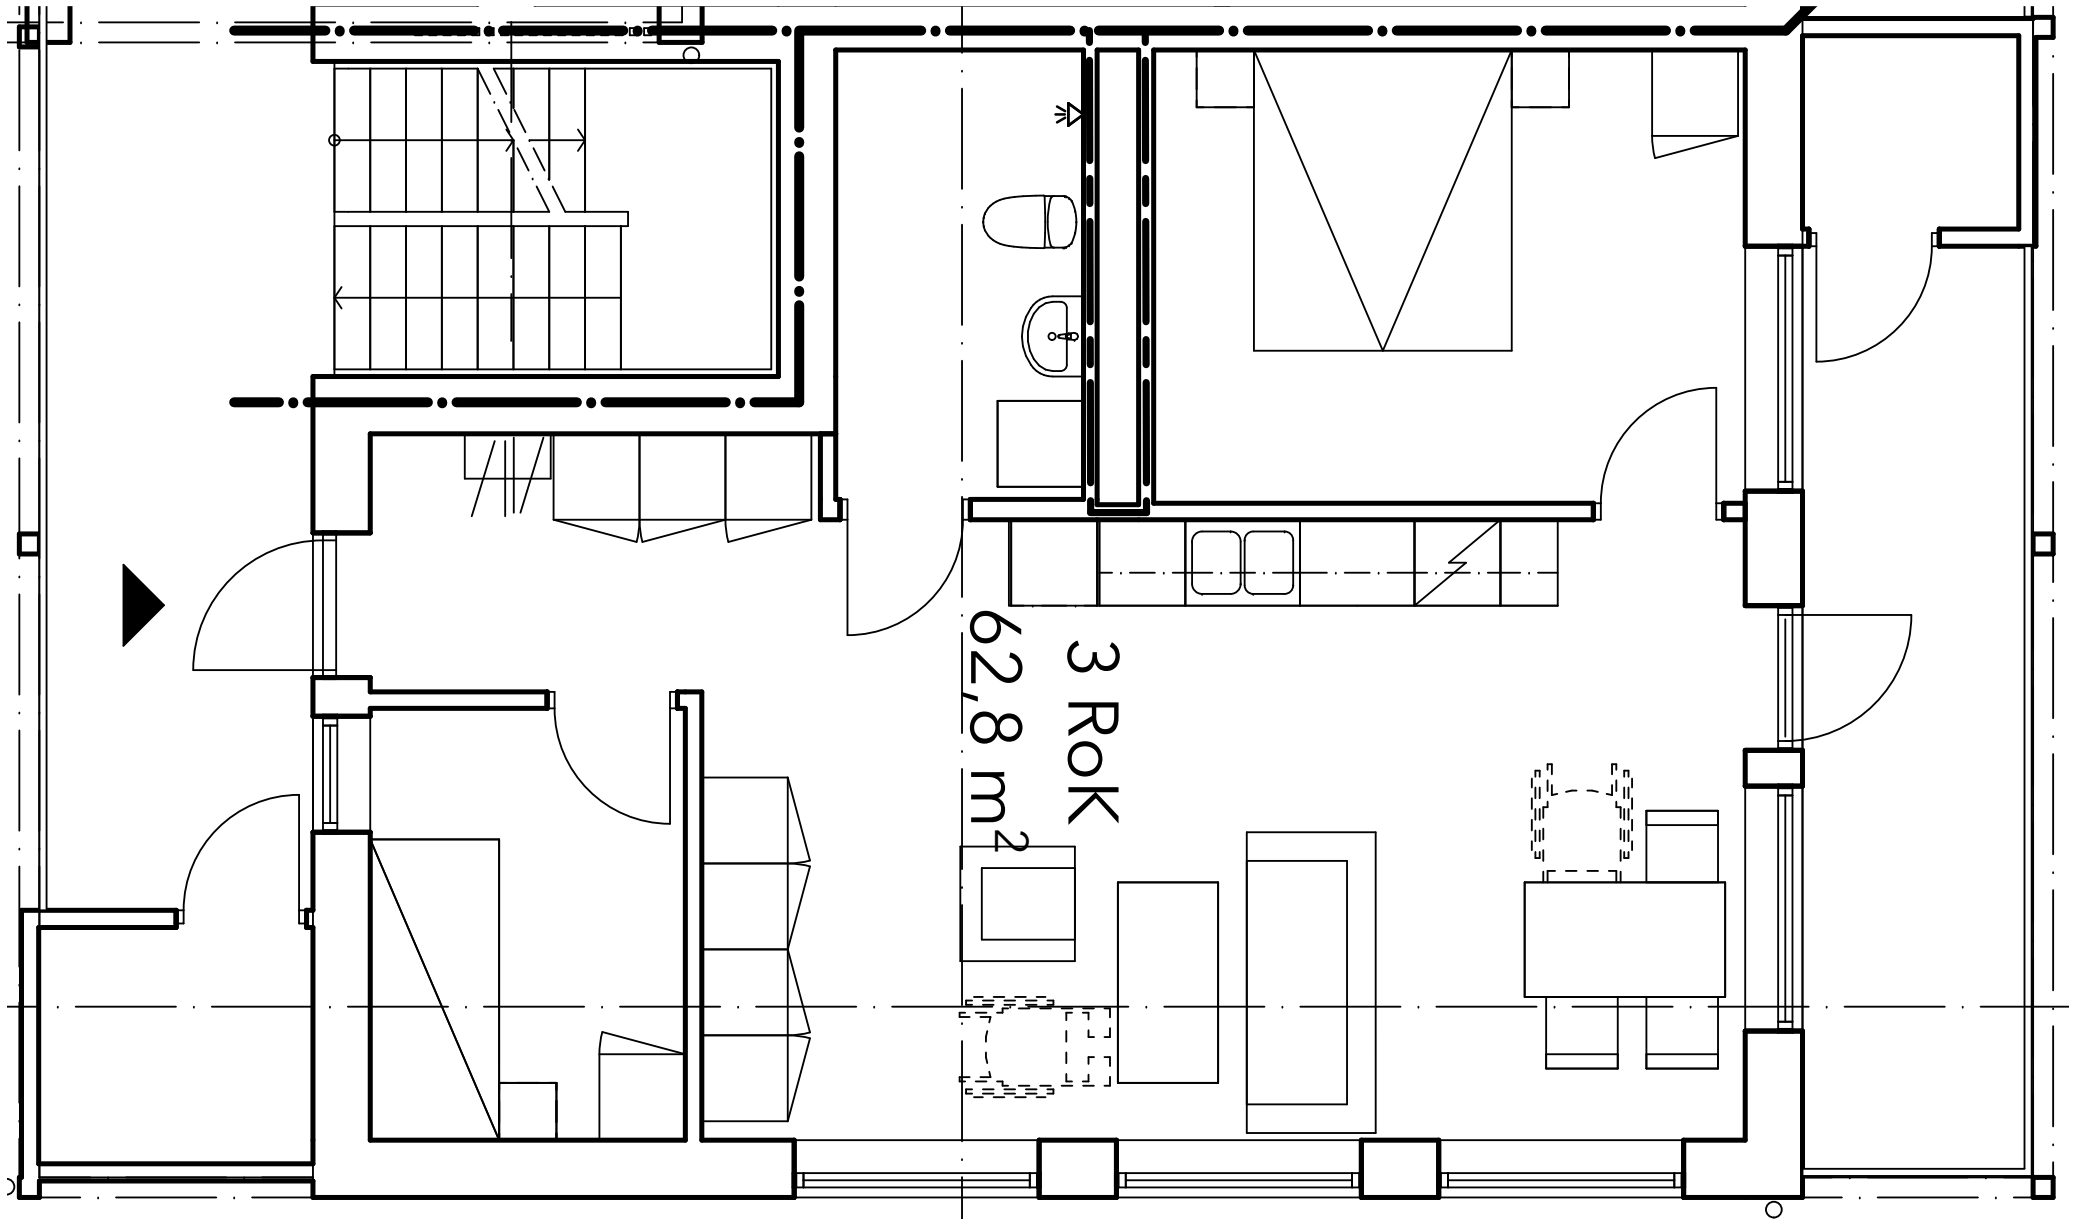

PLAN 1

