

FÖRKLARINGAR

ALLA MÅTT I MILLIMETER

FÖRESKRIFTER

HÄNVISNINGAR

PLANER ENLIGT RITNINGAR A-40-1-10 TILL A-40-1-12

FASADER ENLIGT RITNINGAR A-40-3-01 TILL A-40-3-02

SEKTIONER ENLIGT RITNING A-40-2-01

PARKERING OCH CYKELPLATSER SE RITNING A-40-1-10


MATERIALBESKRIVNING SE RITNING A-40-3-01

I detta utförande är det föreslaget:

Cykelplatser 84st både under tak, inomhus samt utomhus.

Parkeringsplatser 22 samt 2-3 möjliga för tillgänglighetsanpassning samt utökad parkeringsmöjlighet

BTA/ HUS		
Area	Level	Comments
386 m ²	Plan 10	Hus 1
386 m ²	Plan 11	Hus 1
386 m ²	Plan 12	Hus 1
1159 m ²		
361 m ²	Plan 10	Hus 2
370 m ²	Plan 11	Hus 2
370 m ²	Plan 12	Hus 2
1100 m ²		
2259 m ²		

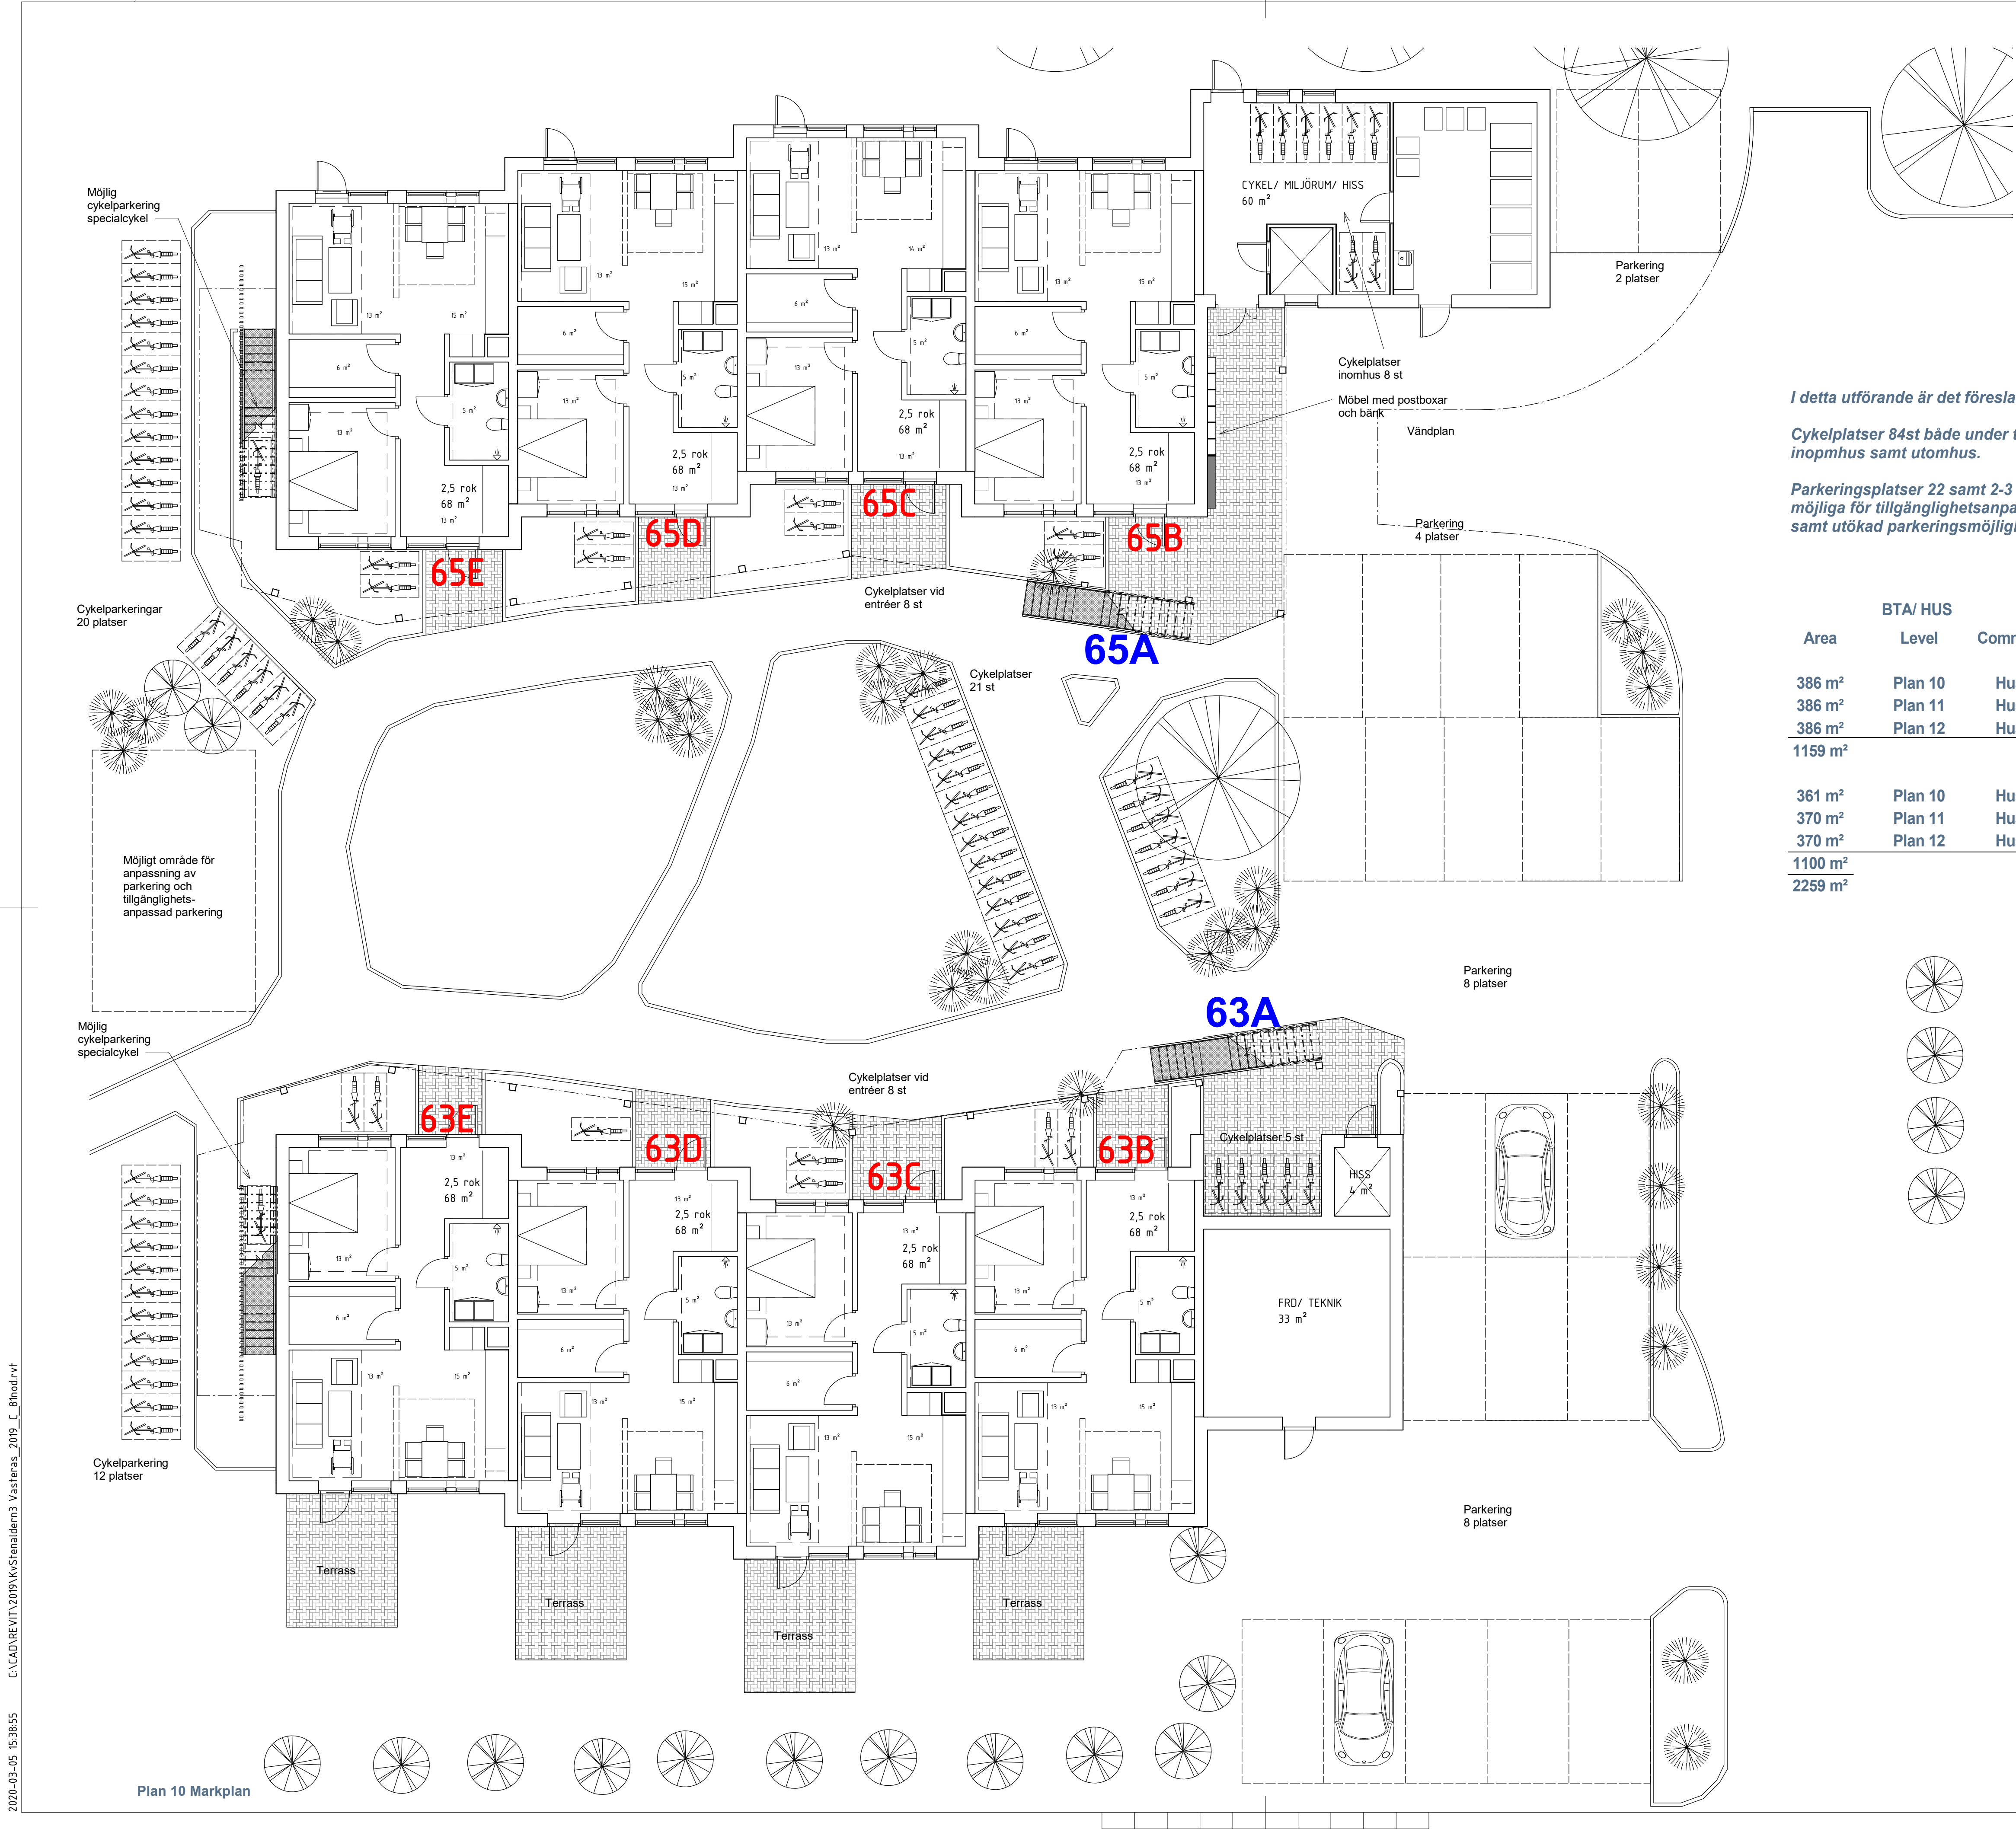

Plan 10 Markplan

BET	ANDRINGEN AVSER	DATUM	SIGN
BYGGLOV			
Kv Stenåldern 3, Västerås			
Fastighetsbeteckning			
X	A White Arkitekter AB	tel. 021-14 43 00	
	I White Arkitekter AB	tel. 099-99 99 99	
	L White Arkitekter AB	tel. 099-99 99 99	
	K Konstruktör	tel. 099-99 99 99	
	V VVS	tel. 099-99 99 99	
	E EL	tel. 099-99 99 99	
UPPDRAG NR 8516040100	RITAD AV Author	HANDLÄGGARE N Odenhage	
DATUM 2020-03-05	UPPDRAGSLEDARE Olov Gynt	ANSVARIG ARKITEKT Olov Gynt	
Plan 10 Markplan			
SKALA A1 100 A3 200	NUMMER A-40-1-10		BET